



STATO DI FATTO

STATO DI RIFORMA

COMUNE UFFICIO
N. 23 DIC. 1985

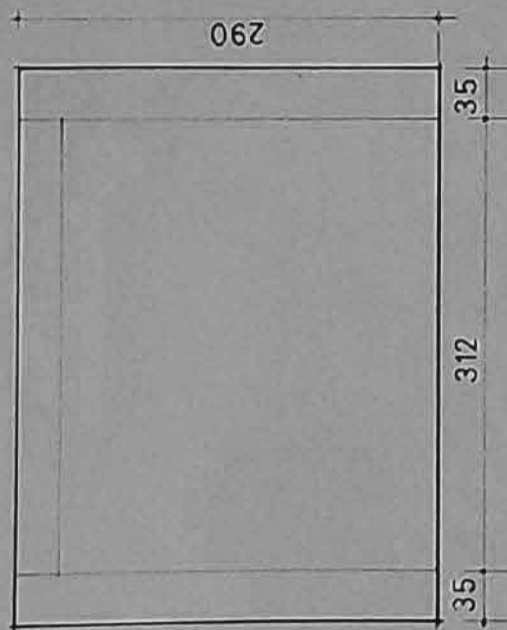

sezione

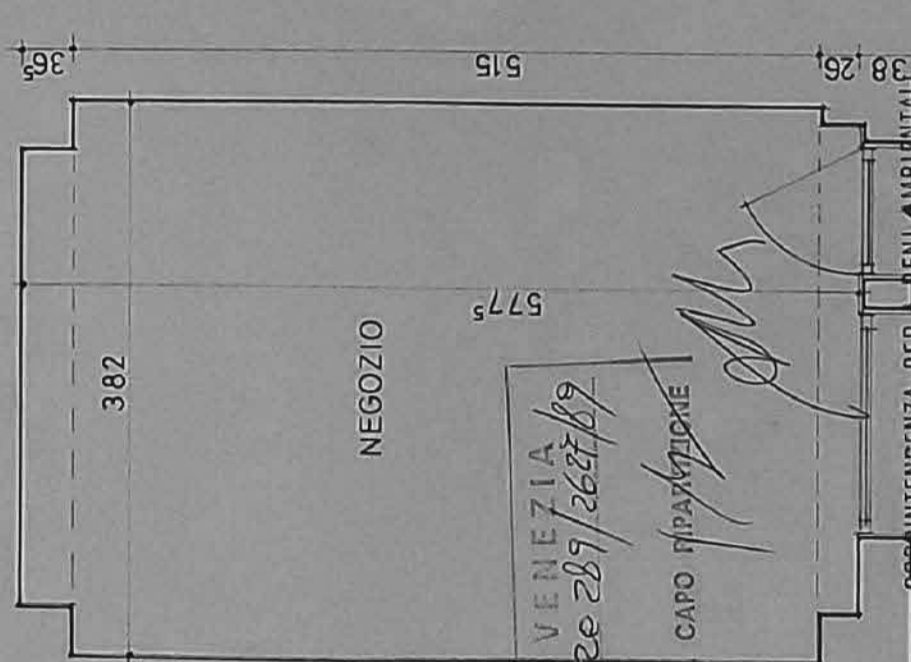

NEGOZIO

UFFICIO

COMUNE DI VENEZIA
Concessione Prot. N. 289/2627/89
in data 19 MAG. 1990
IL CAPO FRAZIONE

SOPRAINTENDENZA PER I BENI AMBIENTALI
E ARCHITETTONICI DI VENEZIA - PIAZZA DUCALE
VENEZIA

NULLA OSTA ai sensi della Legge n. 1089
del 1-6-1939 in conformità della nota
n. 8238 del 20 DIC. 1989
IL SOPRINTENDENTE

SERVIZIO MOTOSCAFI
SAN TROVATO
di DE ROSSI TROVATO
D.D. 2215
Cod. Fisc. e Part. IVA: 02127140271

pianta piano terra

Tav. committente: SERVIZIO MOTOSCAFI SAN TROVATO DI DE ROSSI & C s.n.c. DORSODURO 2216 VENEZIA

1

progettista: VECCHINA ARCH. LILIANA CASTELLO 5146/A VENEZIA

scala 1/50

CAMBIO DESTINAZIONE D'USO

data: marzo 89