

**Agenzia del Territorio
CATASTO FABBRICATI
Ufficio Provinciale di
Venezia**

Dichiarazione protocollo n. VE0106588 del 30/06/2010

Planimetria di u.i.u. in Comune di Chioggia

Vicolo Giaggiolo

civ. 3/A

Identificativi Catastali:

Sezione:

Foglio: 37

Particella: 1007

Subalterno: 5

Compilata da:

Nooradin Mustafa

Iscritto all'albo:
Architetti


Prov. Venezia

N. 2612

Scheda n. 1

Scala 1:200

PIANO TERRA
h. 300

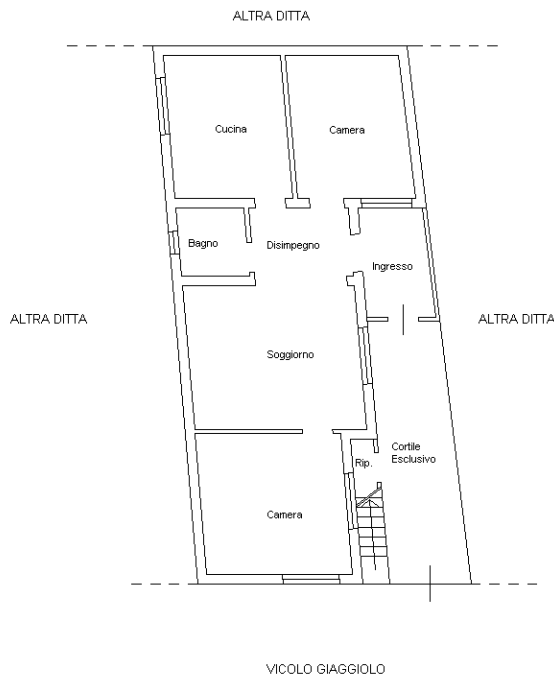

SCALA 1:200

Ultima planimetria in atti